




FUSSBODEN 2

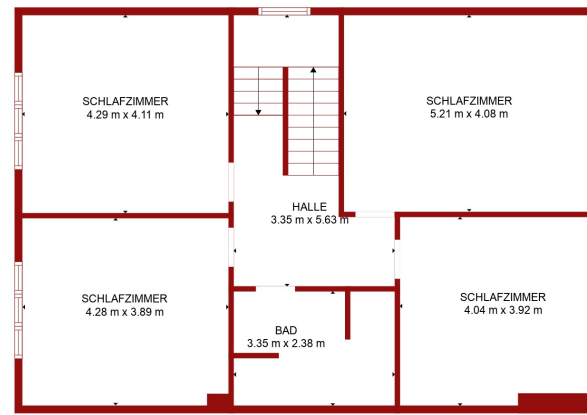

FUSSBODEN 3

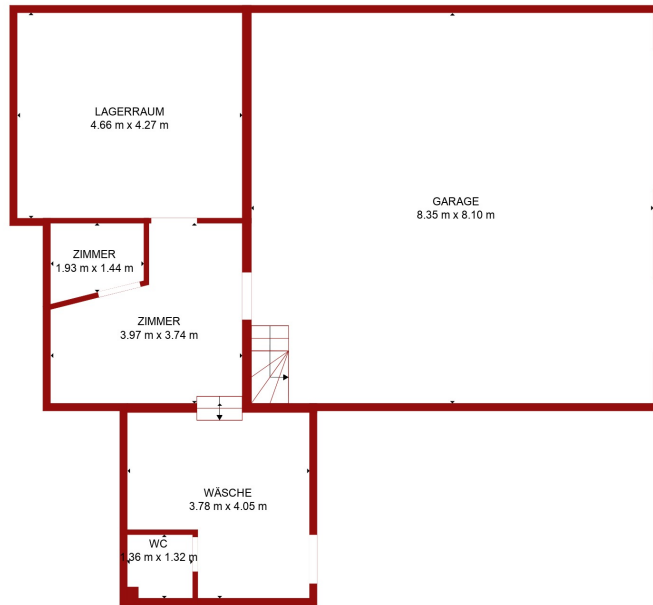

FUSSBODEN 1

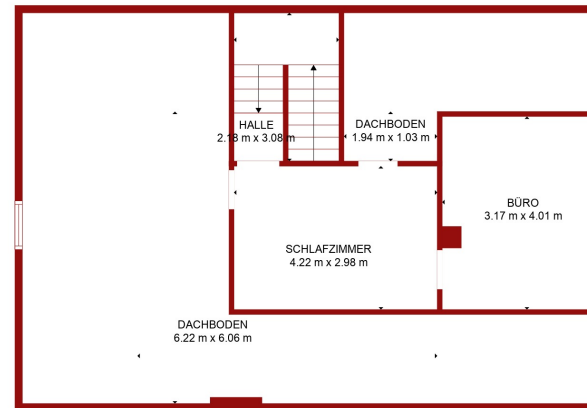

FUSSBODEN 4

**BRUTTOINNENRAUM**


UNTERGESCHOSS: 30 m<sup>2</sup>, FUSSBODEN 2: 96 m<sup>2</sup>, FUSSBODEN 3: 96 m<sup>2</sup>, FUSSBODEN 4: 35 m<sup>2</sup>

AUSGELASSENE FLÄCHE: GARAGE: 68 m<sup>2</sup>, LAGERRAUM: 20 m<sup>2</sup>, NIEDRIGE DECKE: 34 m<sup>2</sup>,

UNDEFINIERT: 6 m<sup>2</sup>, DACHBODEN: 22 m<sup>2</sup>

INSGESAMT: 257 m<sup>2</sup>

DIE MASSE WERDEN MIT HILFE VON CUBICASA-TECHNOLOGIE BERECHNET. SIE GELTEN ALS SEHR ZUVERLÄSSIG ABER NICHT GARANTIERT.

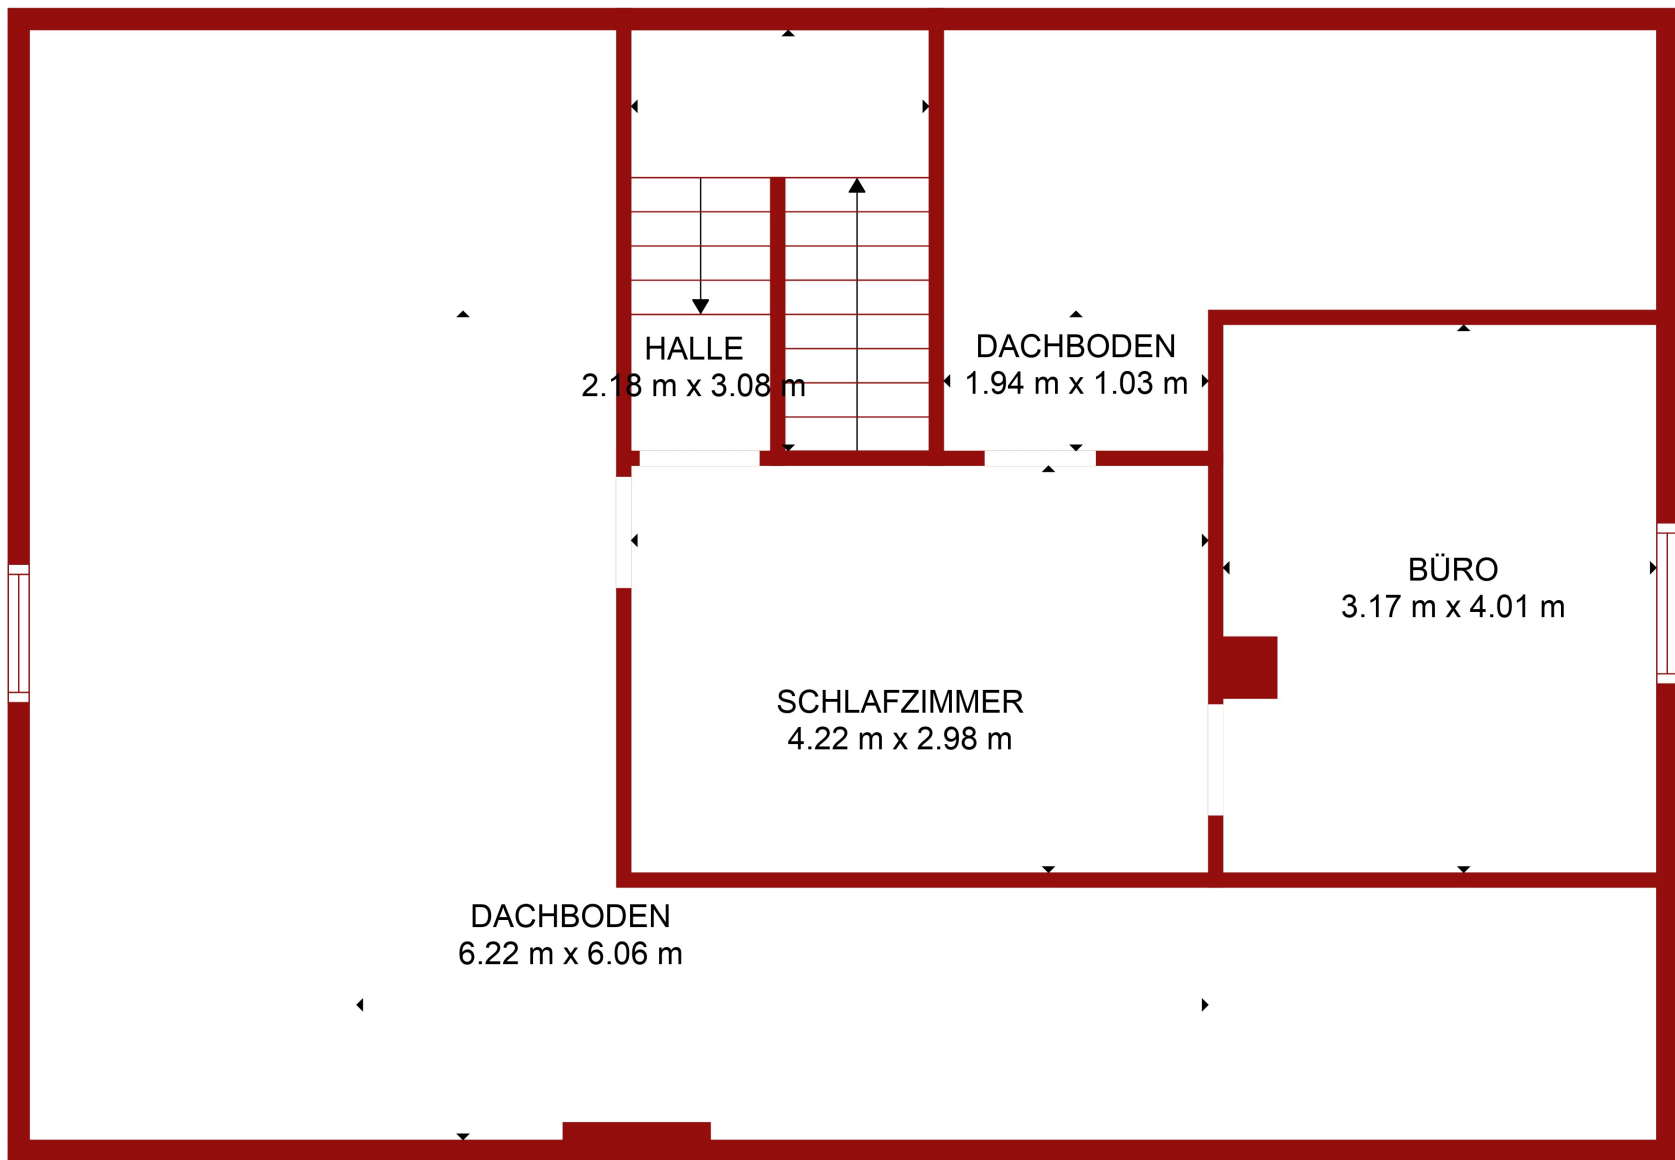

BRUTTOINNENRAUM


UNTERGESCHOSS: 30 m<sup>2</sup>, FUSSBODEN 2: 96 m<sup>2</sup>, FUSSBODEN 3: 96 m<sup>2</sup>, FUSSBODEN 4: 35 m<sup>2</sup>

AUSGELASSENE FLÄCHE: GARAGE: 68 m<sup>2</sup>, LAGERRAUM: 20 m<sup>2</sup>, NIEDRIGE DECKE: 34 m<sup>2</sup>,

UNDEFINIERT: 6 m<sup>2</sup>, DACHBODEN: 22 m<sup>2</sup>

INSGESAMT: 257 m<sup>2</sup>

DIE MASSE WERDEN MIT HILFE VON CUBICASA-TECHNOLOGIE BERECHNET. SIE GELTEN ALS SEHR ZUVERLÄSSIG ABER NICHT GARANTIERT.

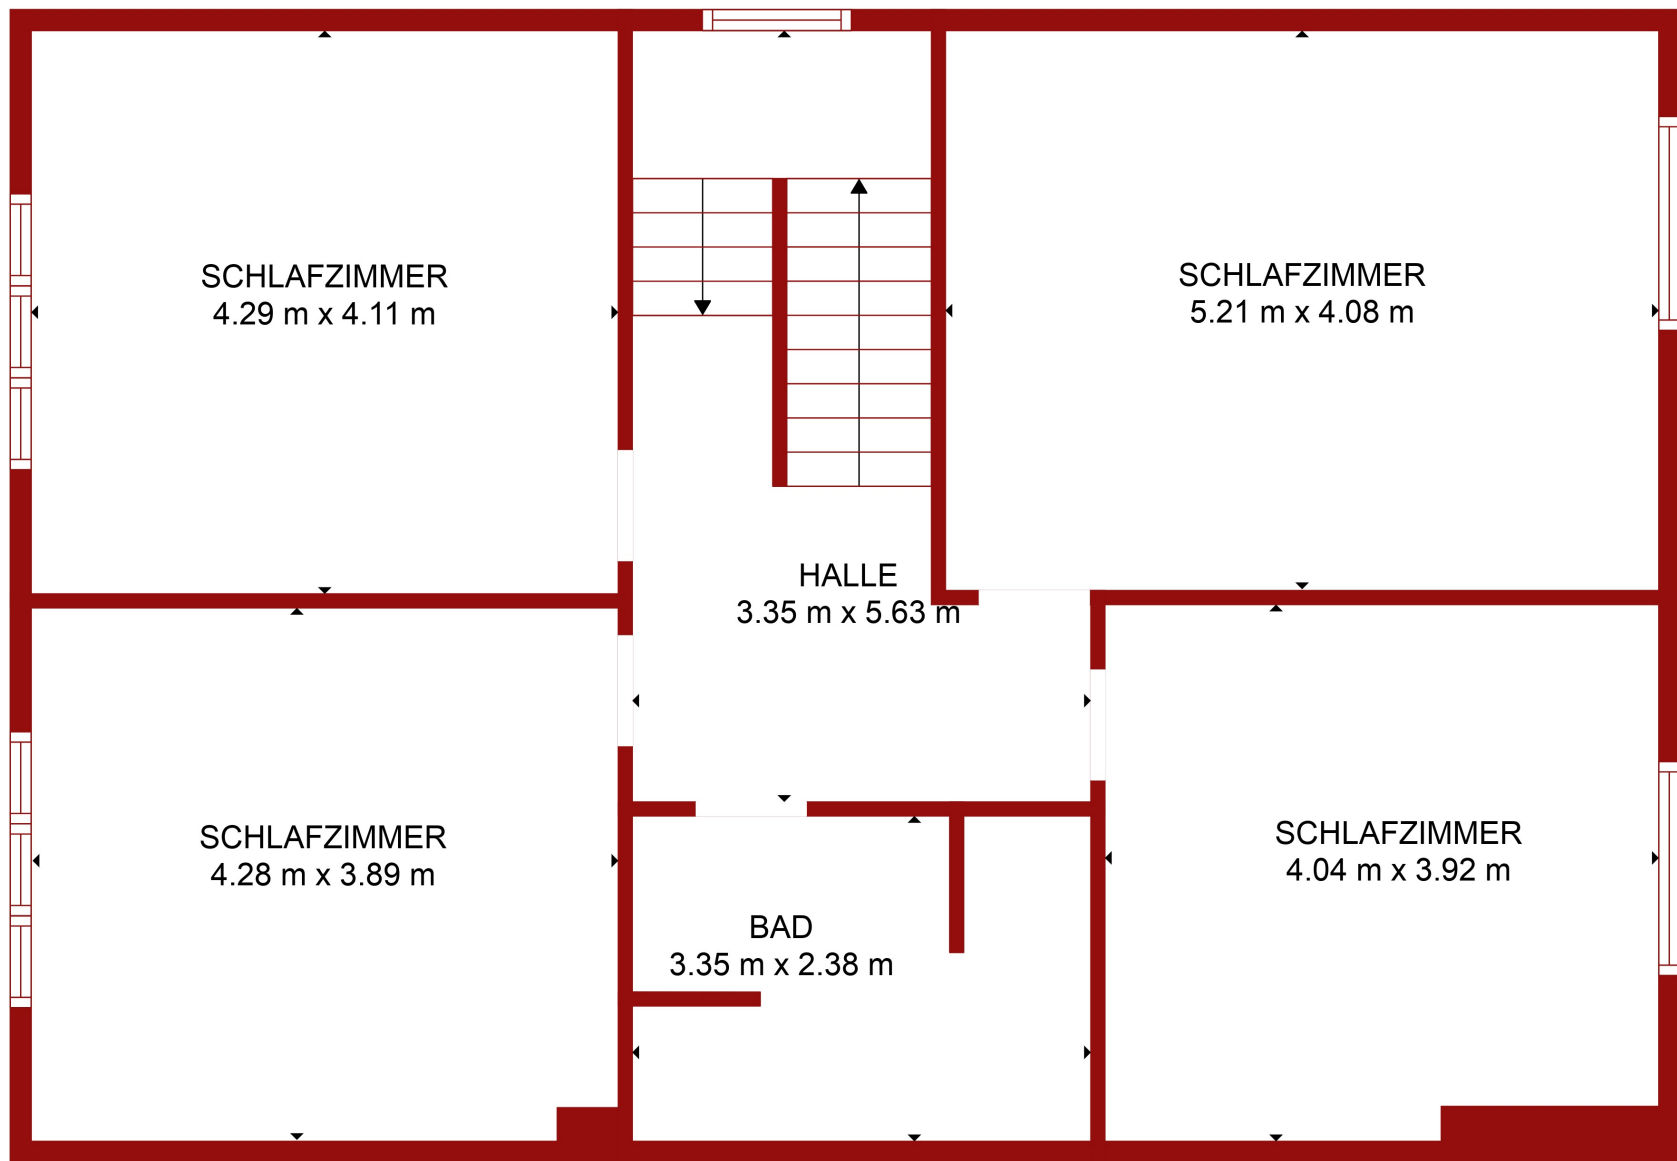

BRUTTOINNENRAUM


UNTERGESCHOSS: 30 m<sup>2</sup>, FUSSBODEN 2: 96 m<sup>2</sup>, FUSSBODEN 3: 96 m<sup>2</sup>, FUSSBODEN 4: 35 m<sup>2</sup>

AUSGELASSENE FLÄCHE: GARAGE: 68 m<sup>2</sup>, LAGERRAUM: 20 m<sup>2</sup>, NIEDRIGE DECKE: 34 m<sup>2</sup>,

UNDEFINIERT: 6 m<sup>2</sup>, DACHBODEN: 22 m<sup>2</sup>

INSGESAMT: 257 m<sup>2</sup>

DIE MASSE WERDEN MIT HILFE VON CUBICASA-TECHNOLOGIE BERECHNET. SIE GELTEN ALS SEHR ZUVERLÄSSIG ABER NICHT GARANTIERT.

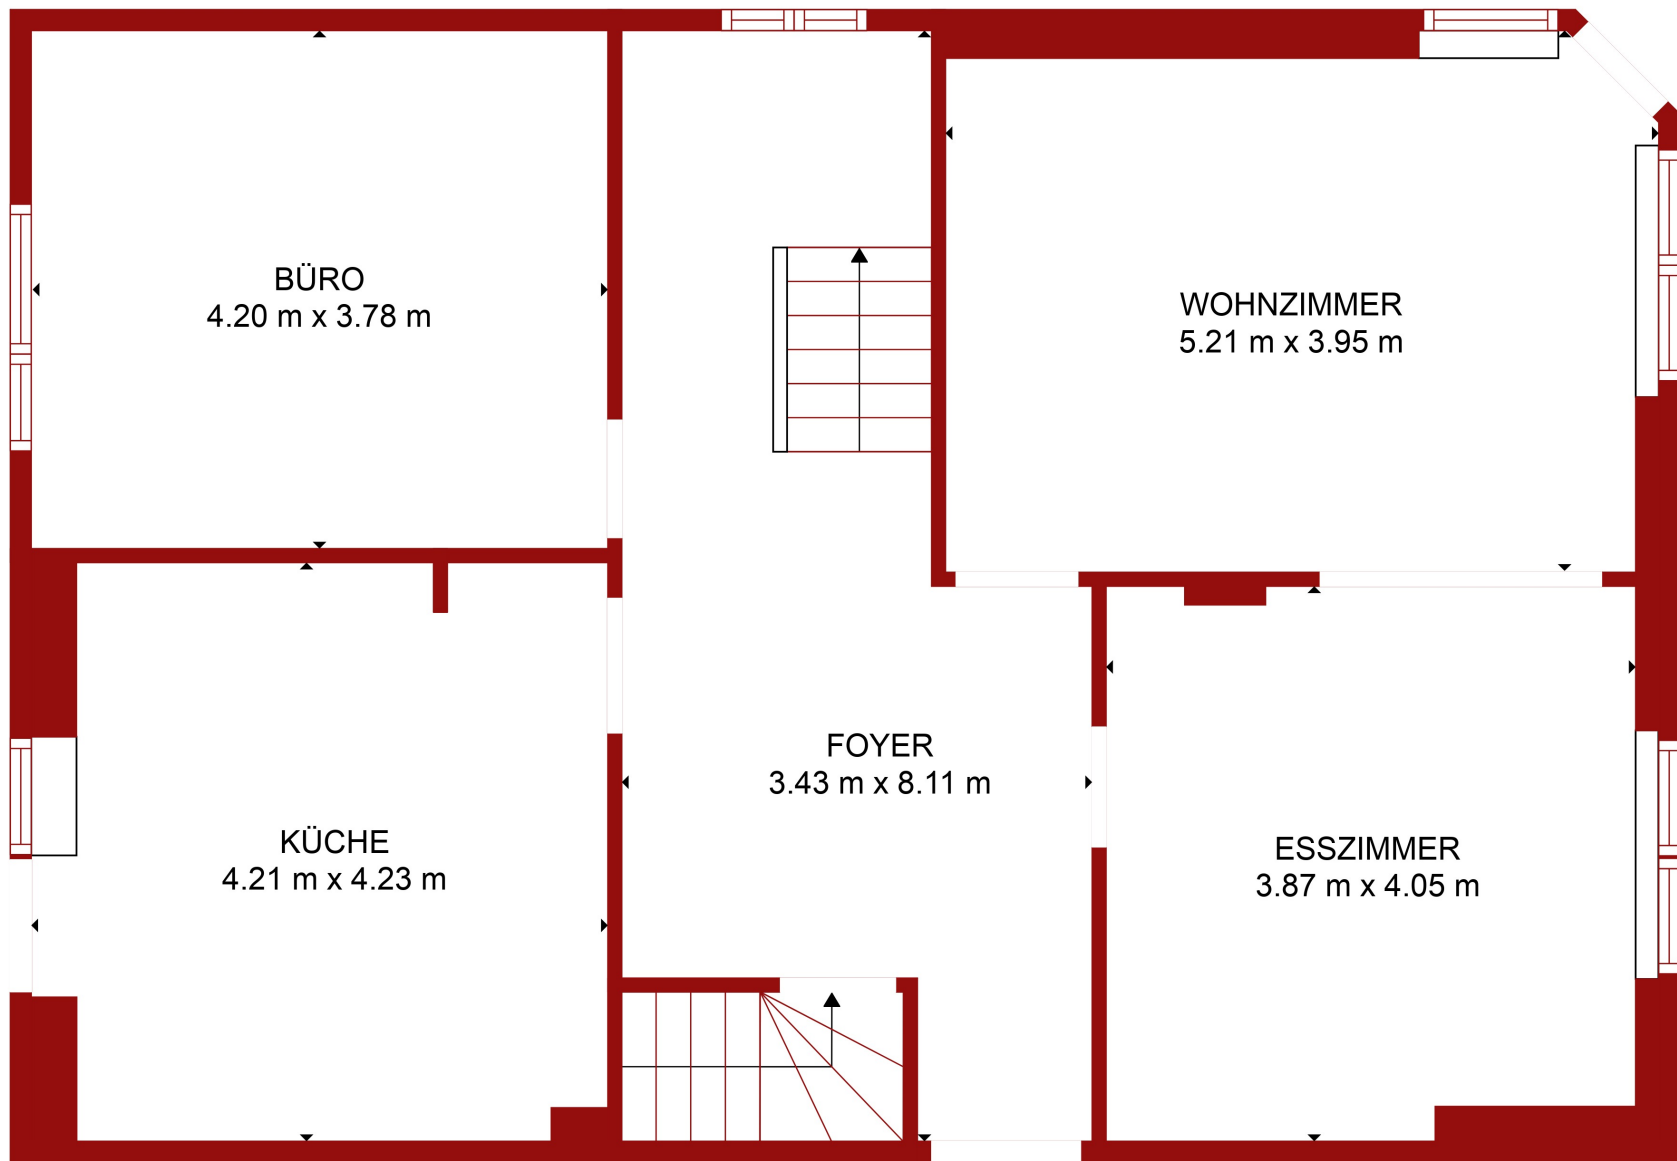

BRUTTOINNENRAUM


UNTERGESCHOSS: 30 m<sup>2</sup>, FUSSBODEN 2: 96 m<sup>2</sup>, FUSSBODEN 3: 96 m<sup>2</sup>, FUSSBODEN 4: 35 m<sup>2</sup>

AUSGELASSENE FLÄCHE: GARAGE: 68 m<sup>2</sup>, LAGERRAUM: 20 m<sup>2</sup>, NIEDRIGE DECKE: 34 m<sup>2</sup>,

UNDEFINIERT: 6 m<sup>2</sup>, DACHBODEN: 22 m<sup>2</sup>

INSGESAMT: 257 m<sup>2</sup>

DIE MASSE WERDEN MIT HILFE VON CUBICASA-TECHNOLOGIE BERECHNET. SIE GELTEN ALS SEHR ZUVERLÄSSIG ABER NICHT GARANTIERT.

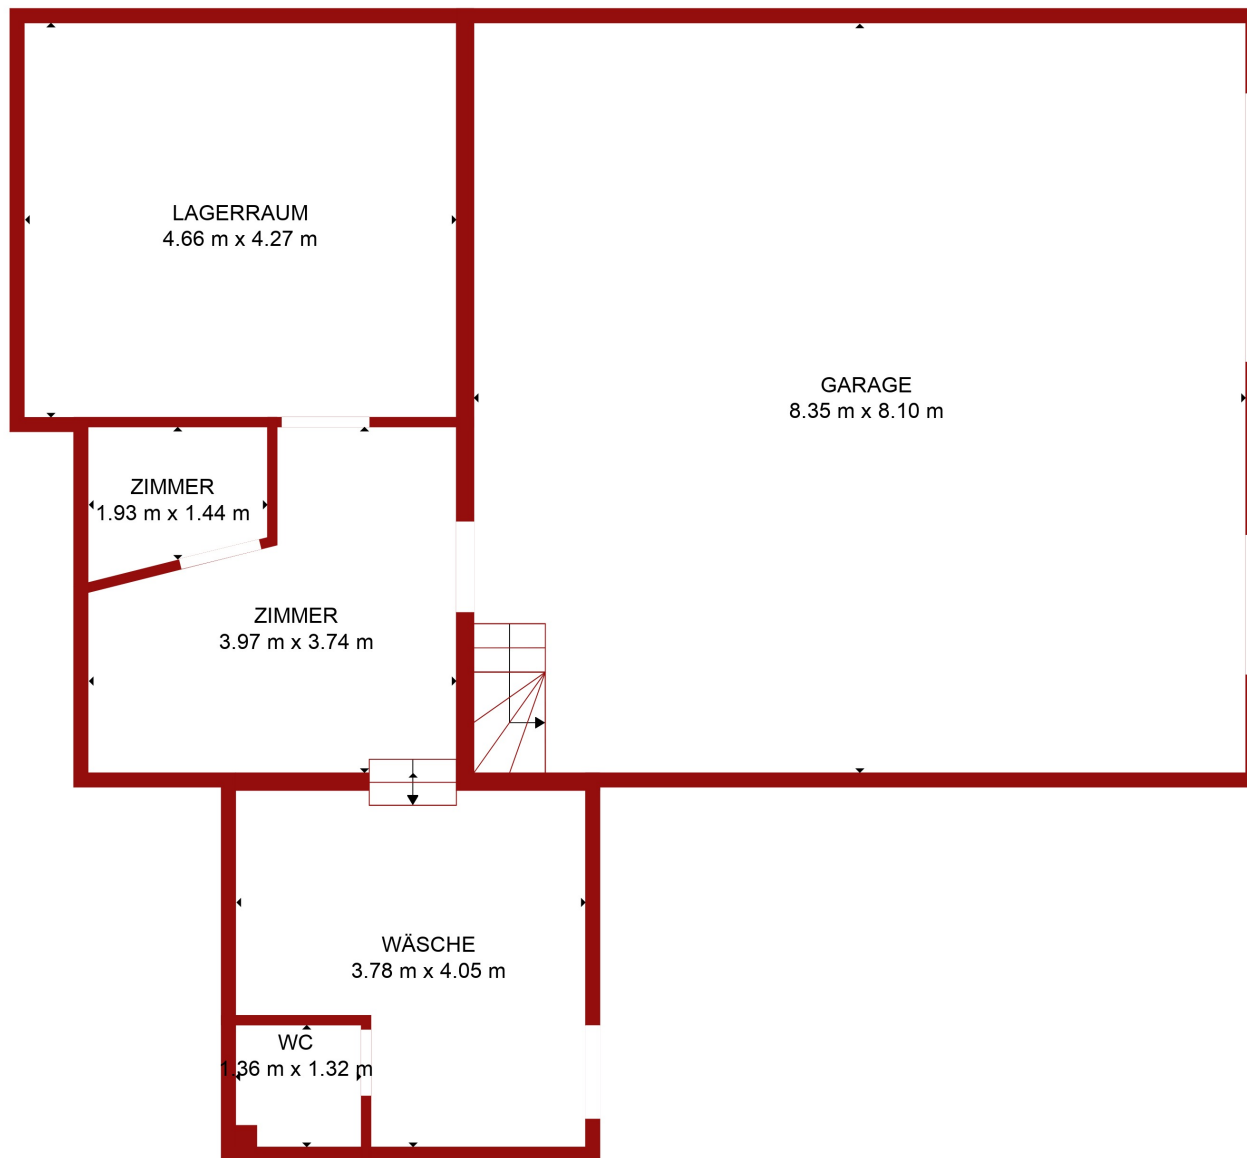

**BRUTTOINNENRAUM**

UNTERGESCHOSS: 30 m<sup>2</sup>, FUSSBODEN 2: 96 m<sup>2</sup>, FUSSBODEN 3: 96 m<sup>2</sup>, FUSSBODEN 4: 35 m<sup>2</sup>

AUSGELASSENE FLÄCHE: GARAGE: 68 m<sup>2</sup>, LAGERRAUM: 20 m<sup>2</sup>, NIEDRIGE DECKE: 34 m<sup>2</sup>,

UNDEFINIERT: 6 m<sup>2</sup>, DACHBODEN: 22 m<sup>2</sup>

INSGESAMT: 257 m<sup>2</sup>

DIE MASSE WERDEN MIT HILFE VON CUBICASA-TECHNOLOGIE BERECHNET. SIE GELTEN ALS SEHR ZUVERLÄSSIG ABER NICHT GARANTIERT.